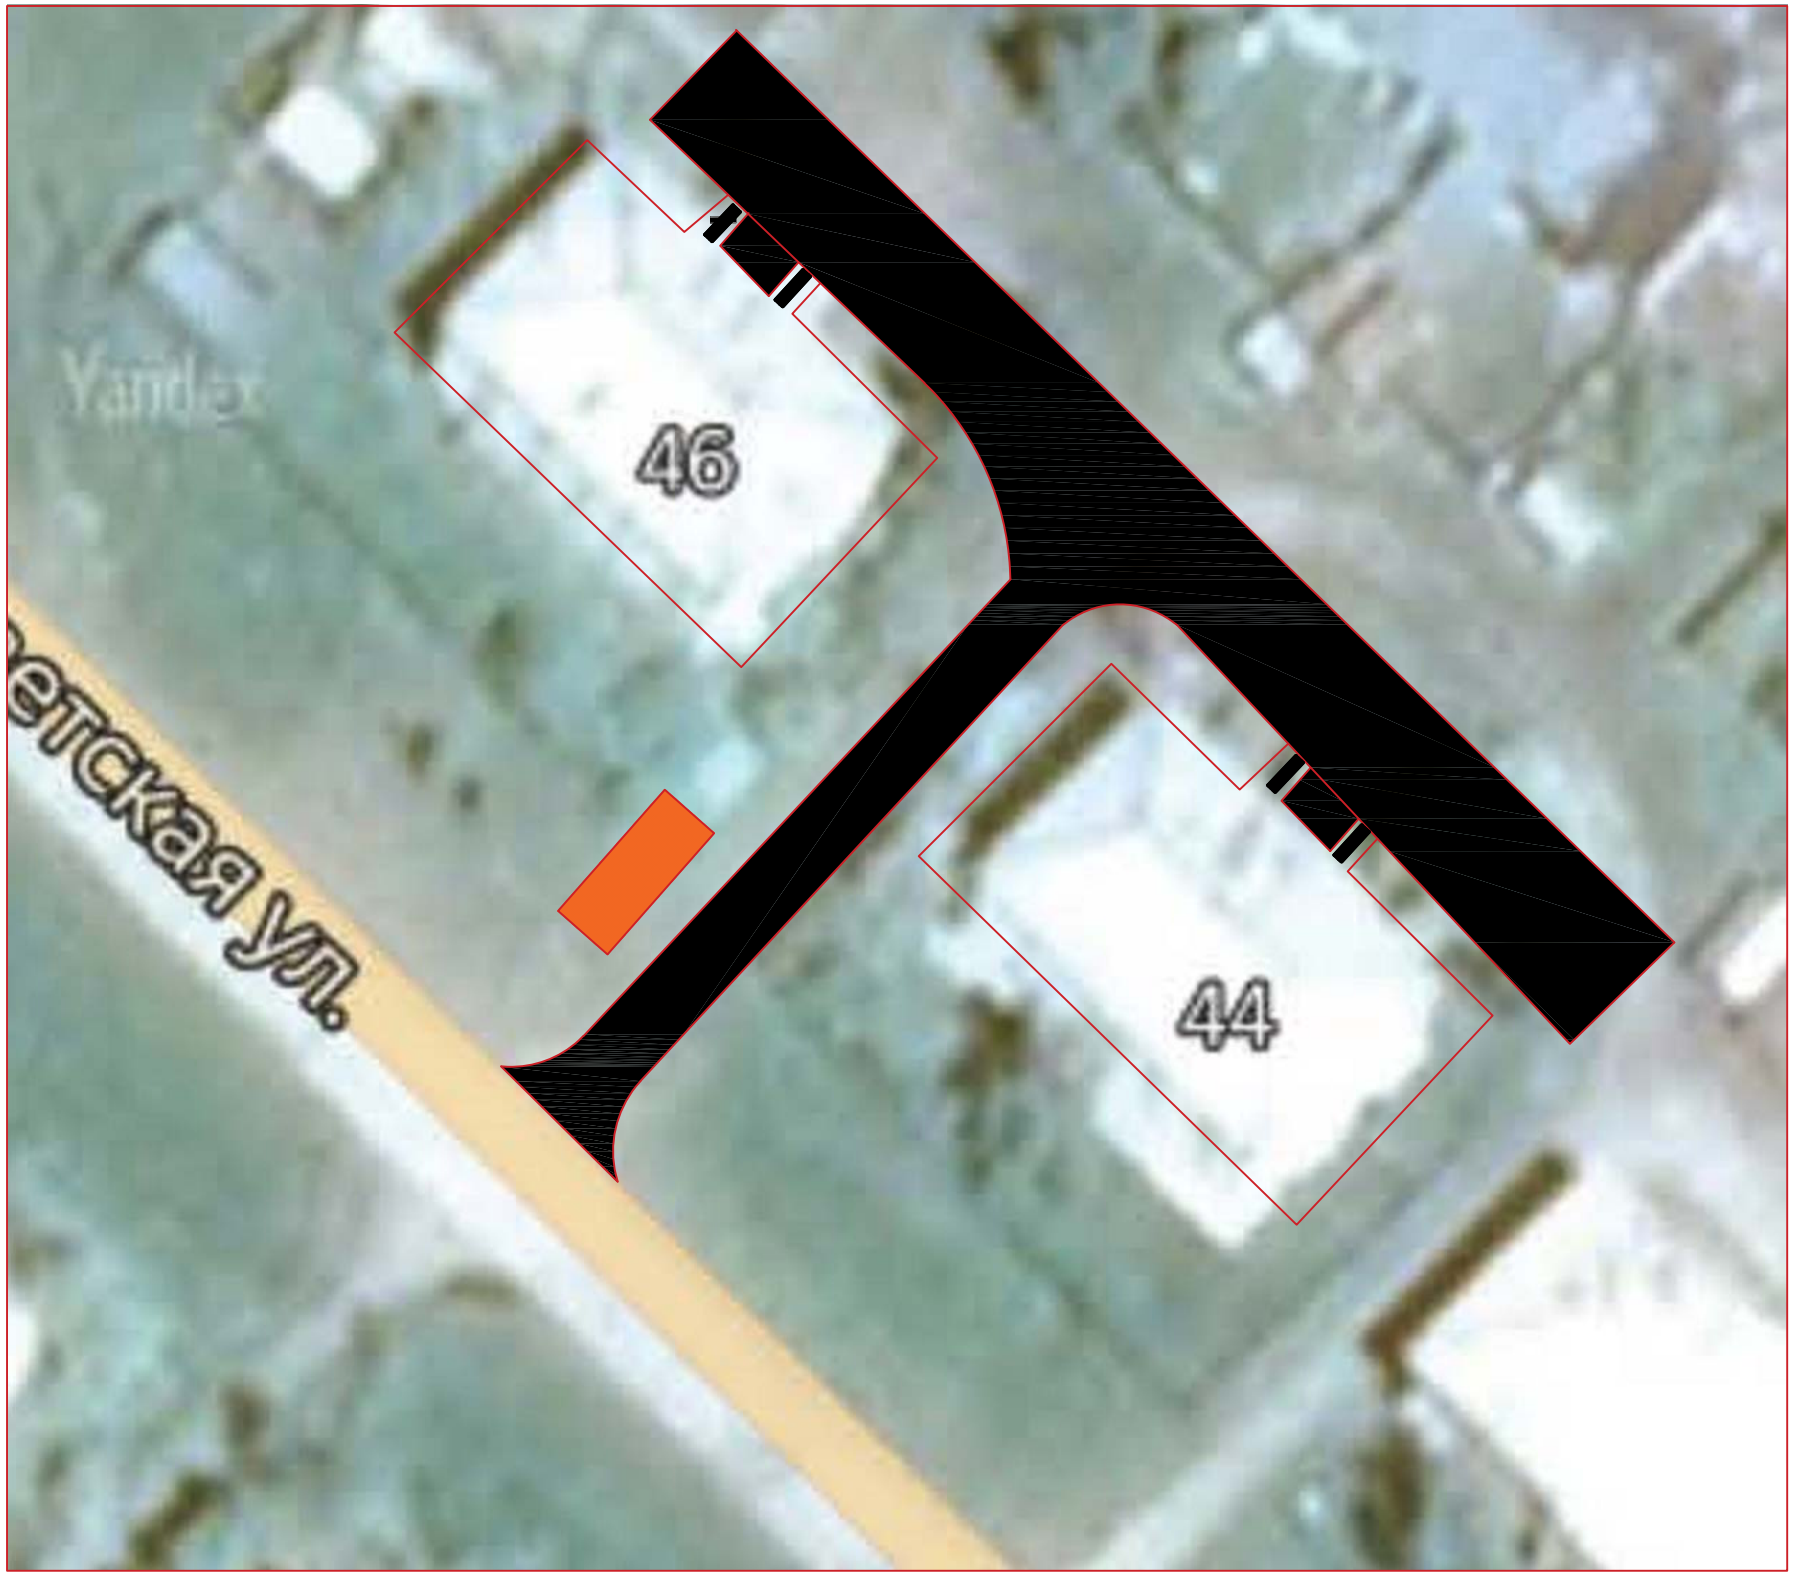

Условные обозначения

Площадка для мусора

Асфальтовое покрытие

Взам. инв.N

Подпись и дата

Инв.N подл.

						П 104/07.19-СПОЗУ	
						Благоустройство придомовой территории в с. Красный Яр Ордынского района Новосибирской области	
Изм.	Кол.уч	Лист	№док	Подпись	Дата		
Разраб.		Волчанский				Придомовая территория	Стадия: П; Лист: 1; Листов: 2
Провер.		Еримов					
ГИП		Волчанский					
Н.контр		Еримов				План	ООО "Инжиниринговая компания Консил"