


План придомовой территории

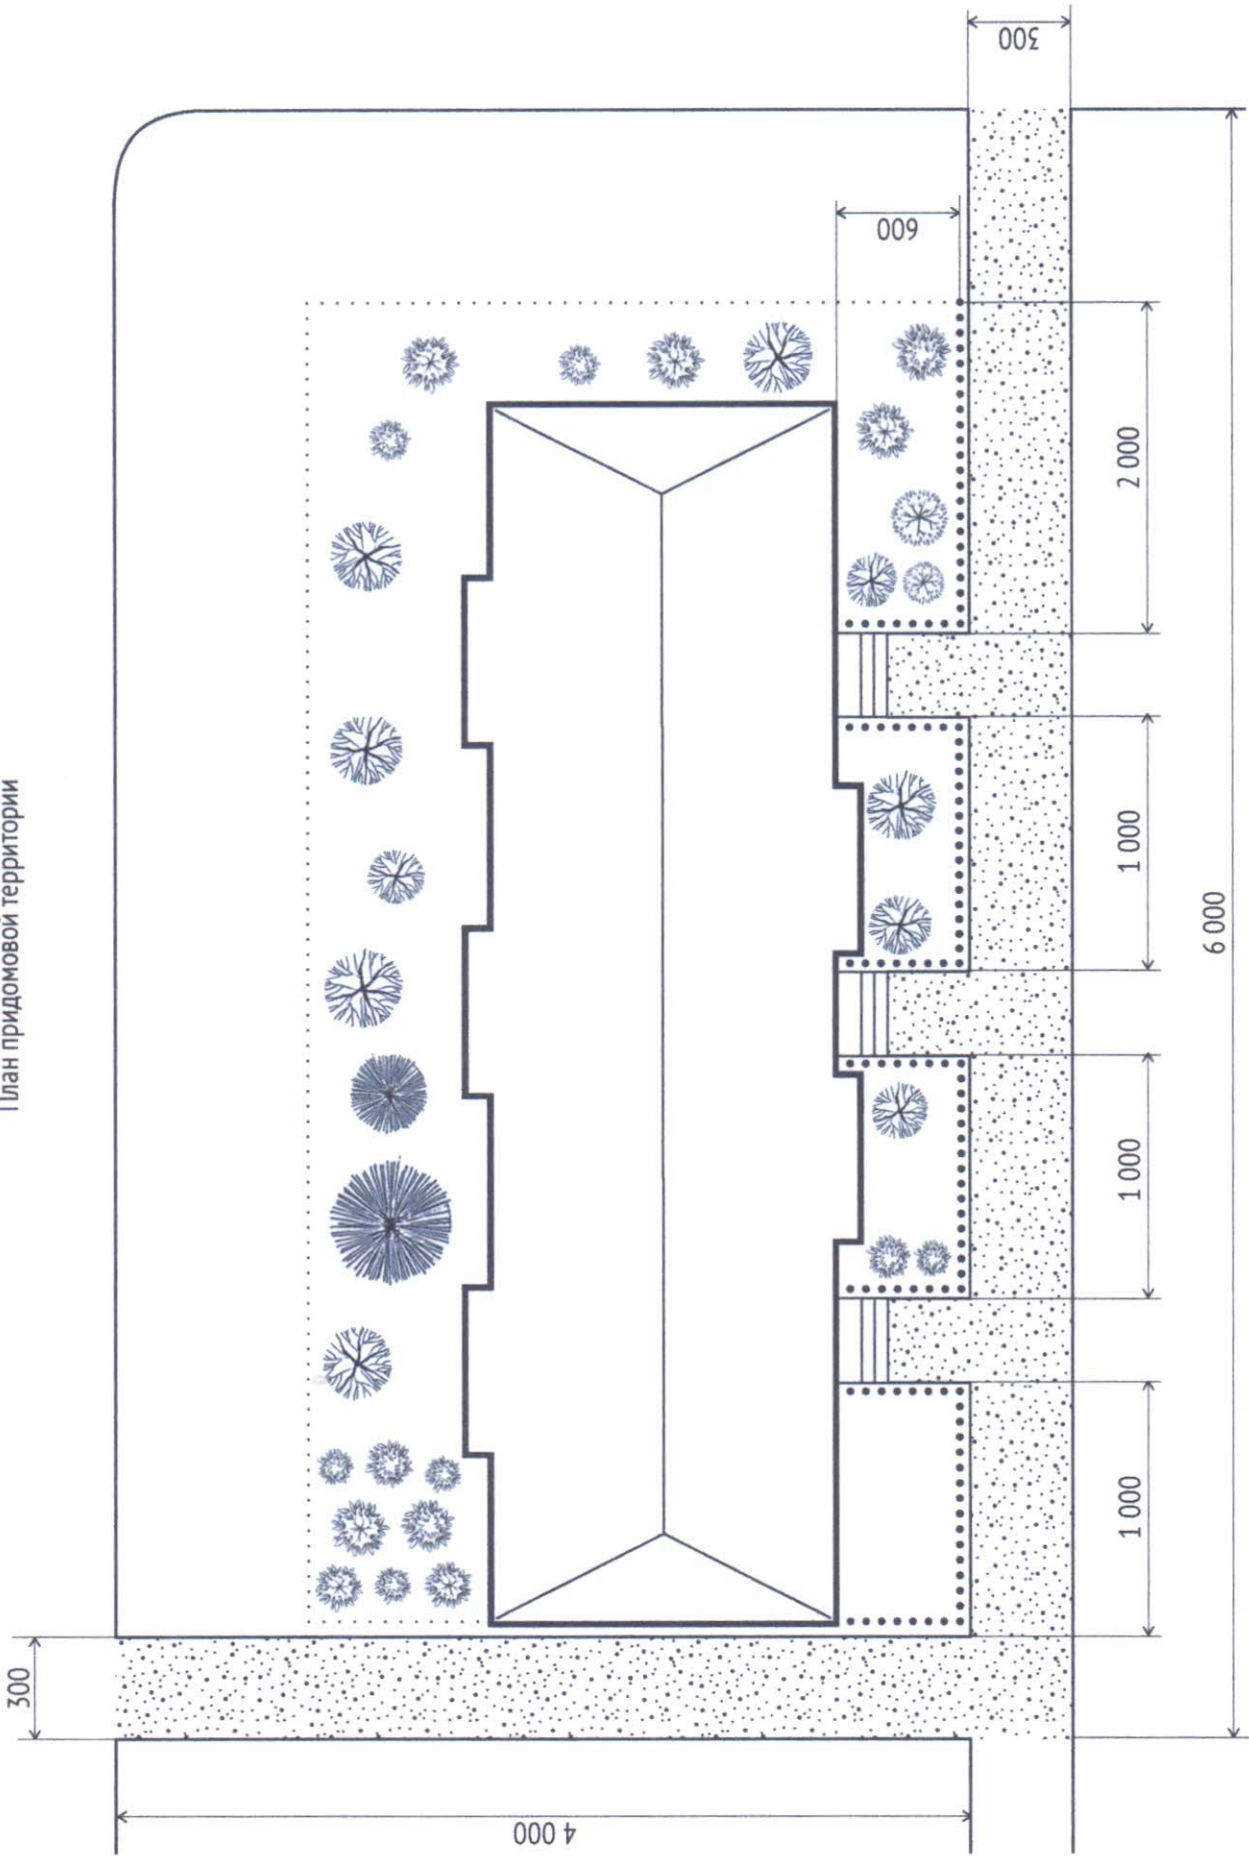

Дорожное покрытие – 360 м² Ограждение – 300 м, столбы – 40 штук, брус – 600 м

